

Anlage 1


Zur Satzung über die Zulässigkeit und Gestaltung
von Werbeanlagen im Bereich der Gemeinde Altheim/Alb
und der Ortsteile Zähringen und Söglingen

§ 4 (1)


§ 5 (1)


§ 6 (1)


§ 7 (1)

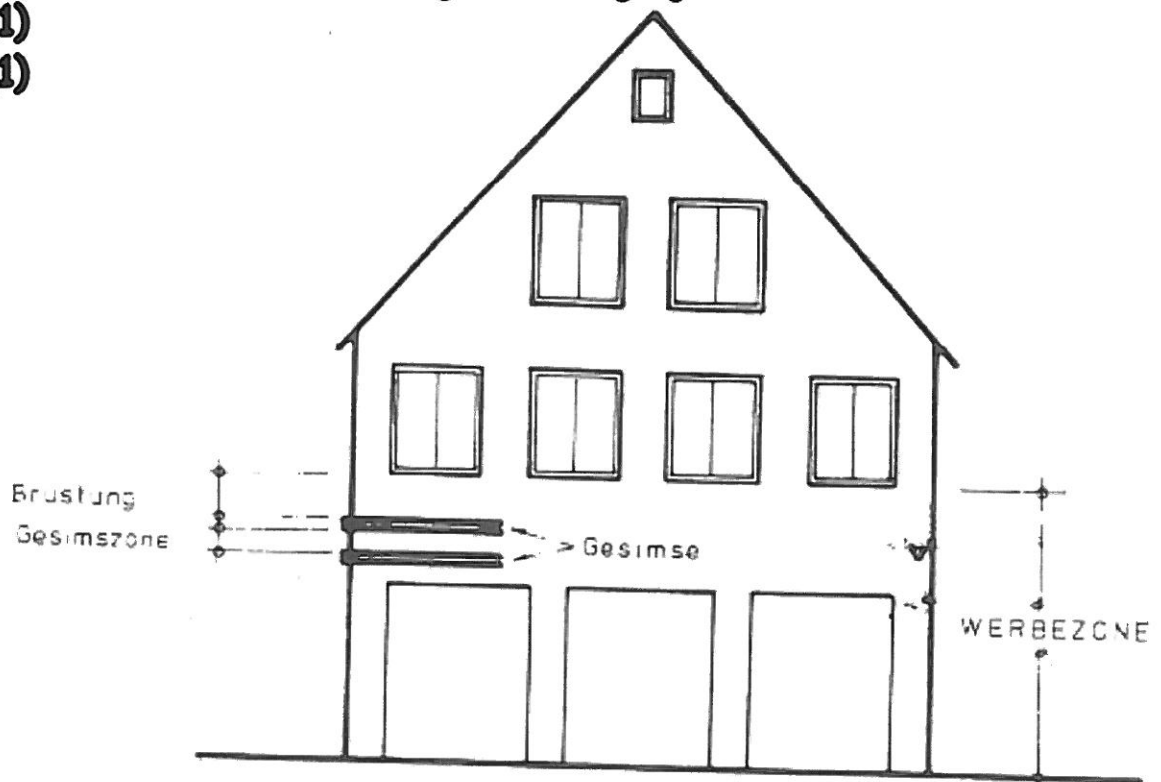

§ 3 (1)

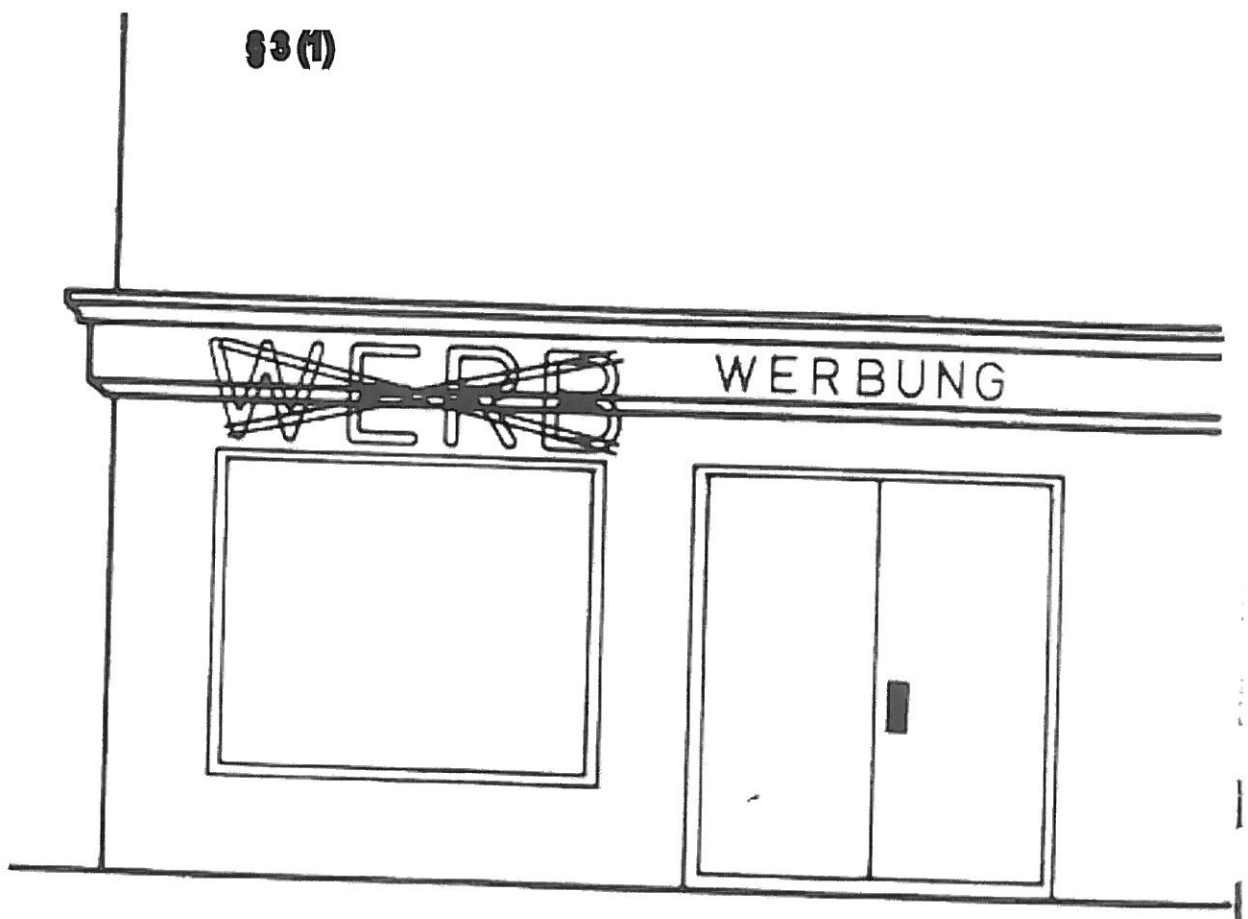

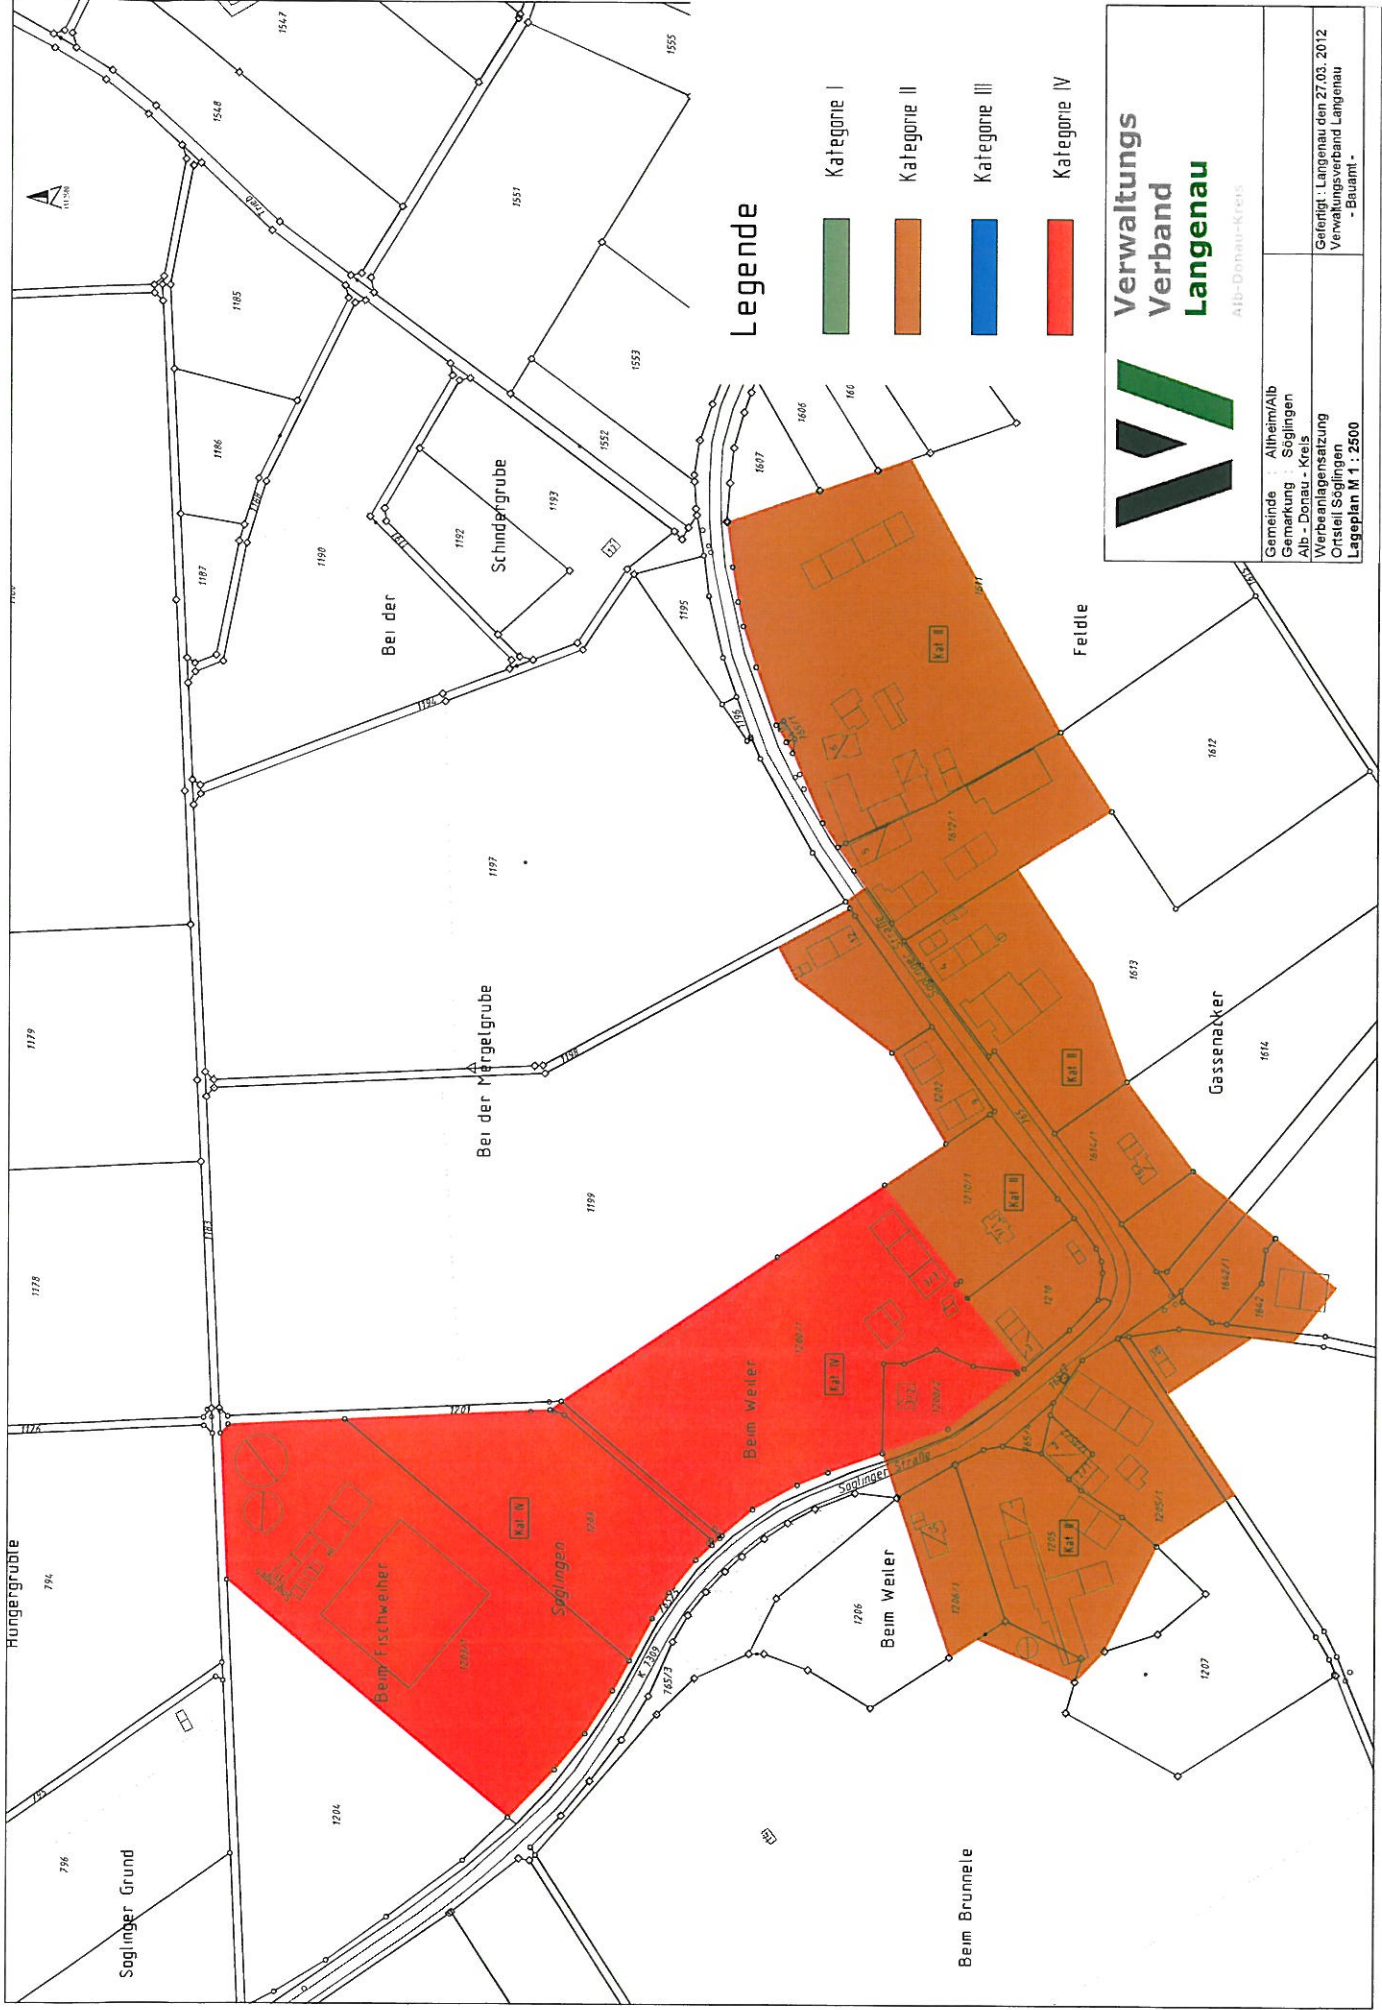

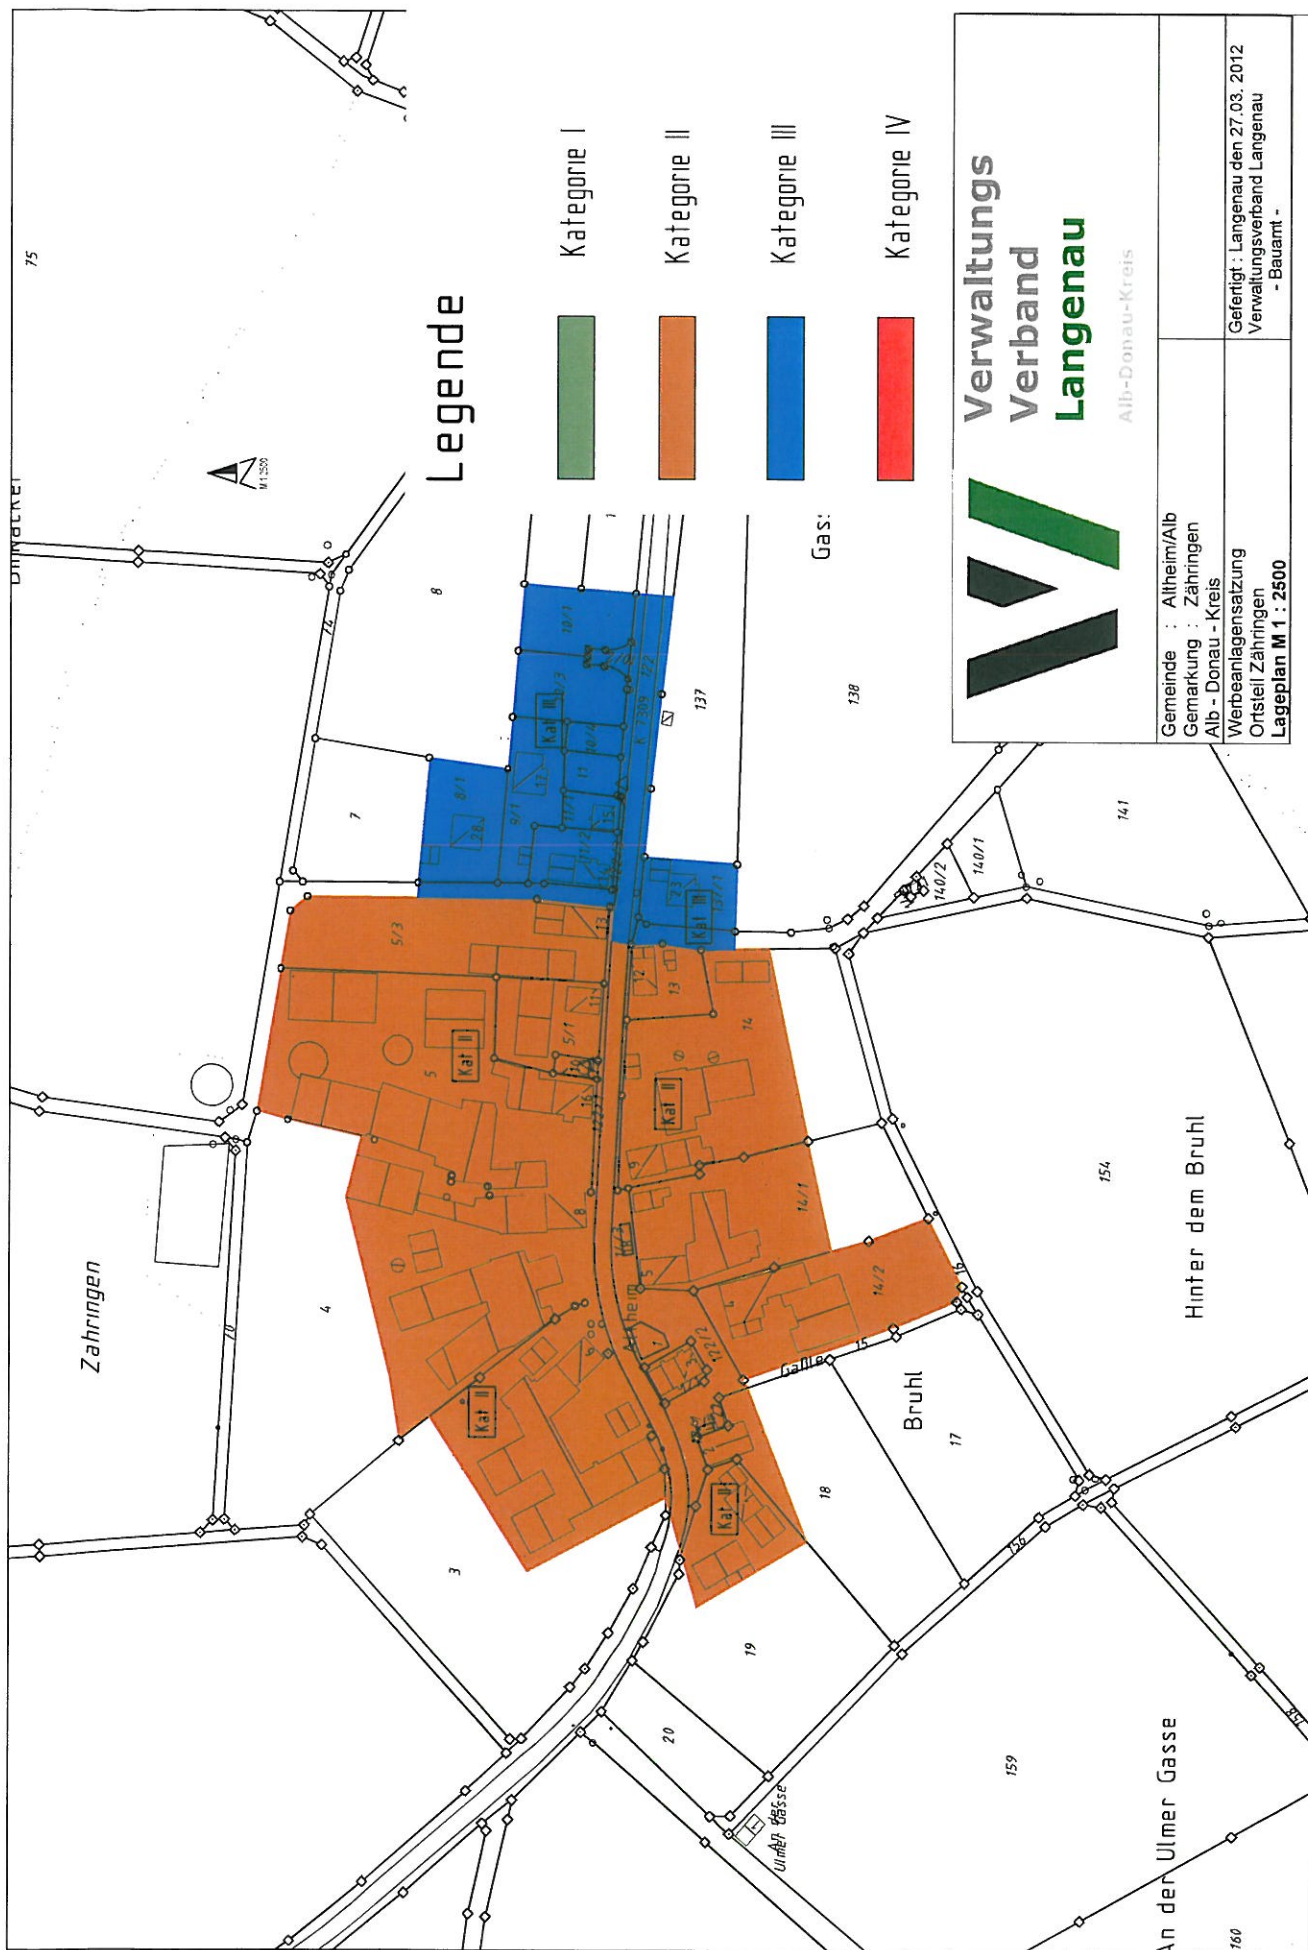

Legende

- Kategorie I
- Kategorie II
- Kategorie III
- Kategorie IV

Verwaltungs
Verband
Langenau

Alb-Donau-Kreis

Gemeinde : Altheim/Alb	Gefertigt : Langenau den 27.03. 2012
Gemarkung : Zähringen	Verwaltungsverband Langenau
Alb - Donau - Kreis	- Bauamt -
Werbeanlagensatzung	
Ortssteil Zähringen	
Lageplan M 1 : 2500	