



Feldle

genehmigt am 01.12.2005

Feldle

Karlstraße

genehmigt am 25.07.1966  
geändert am  
Deckblatt ge

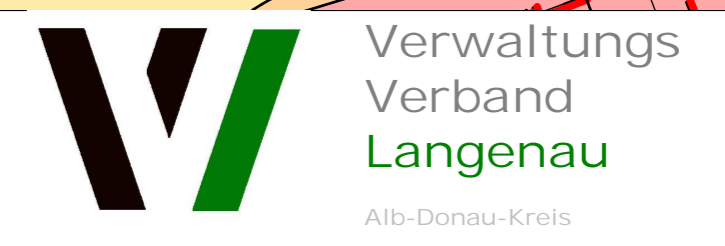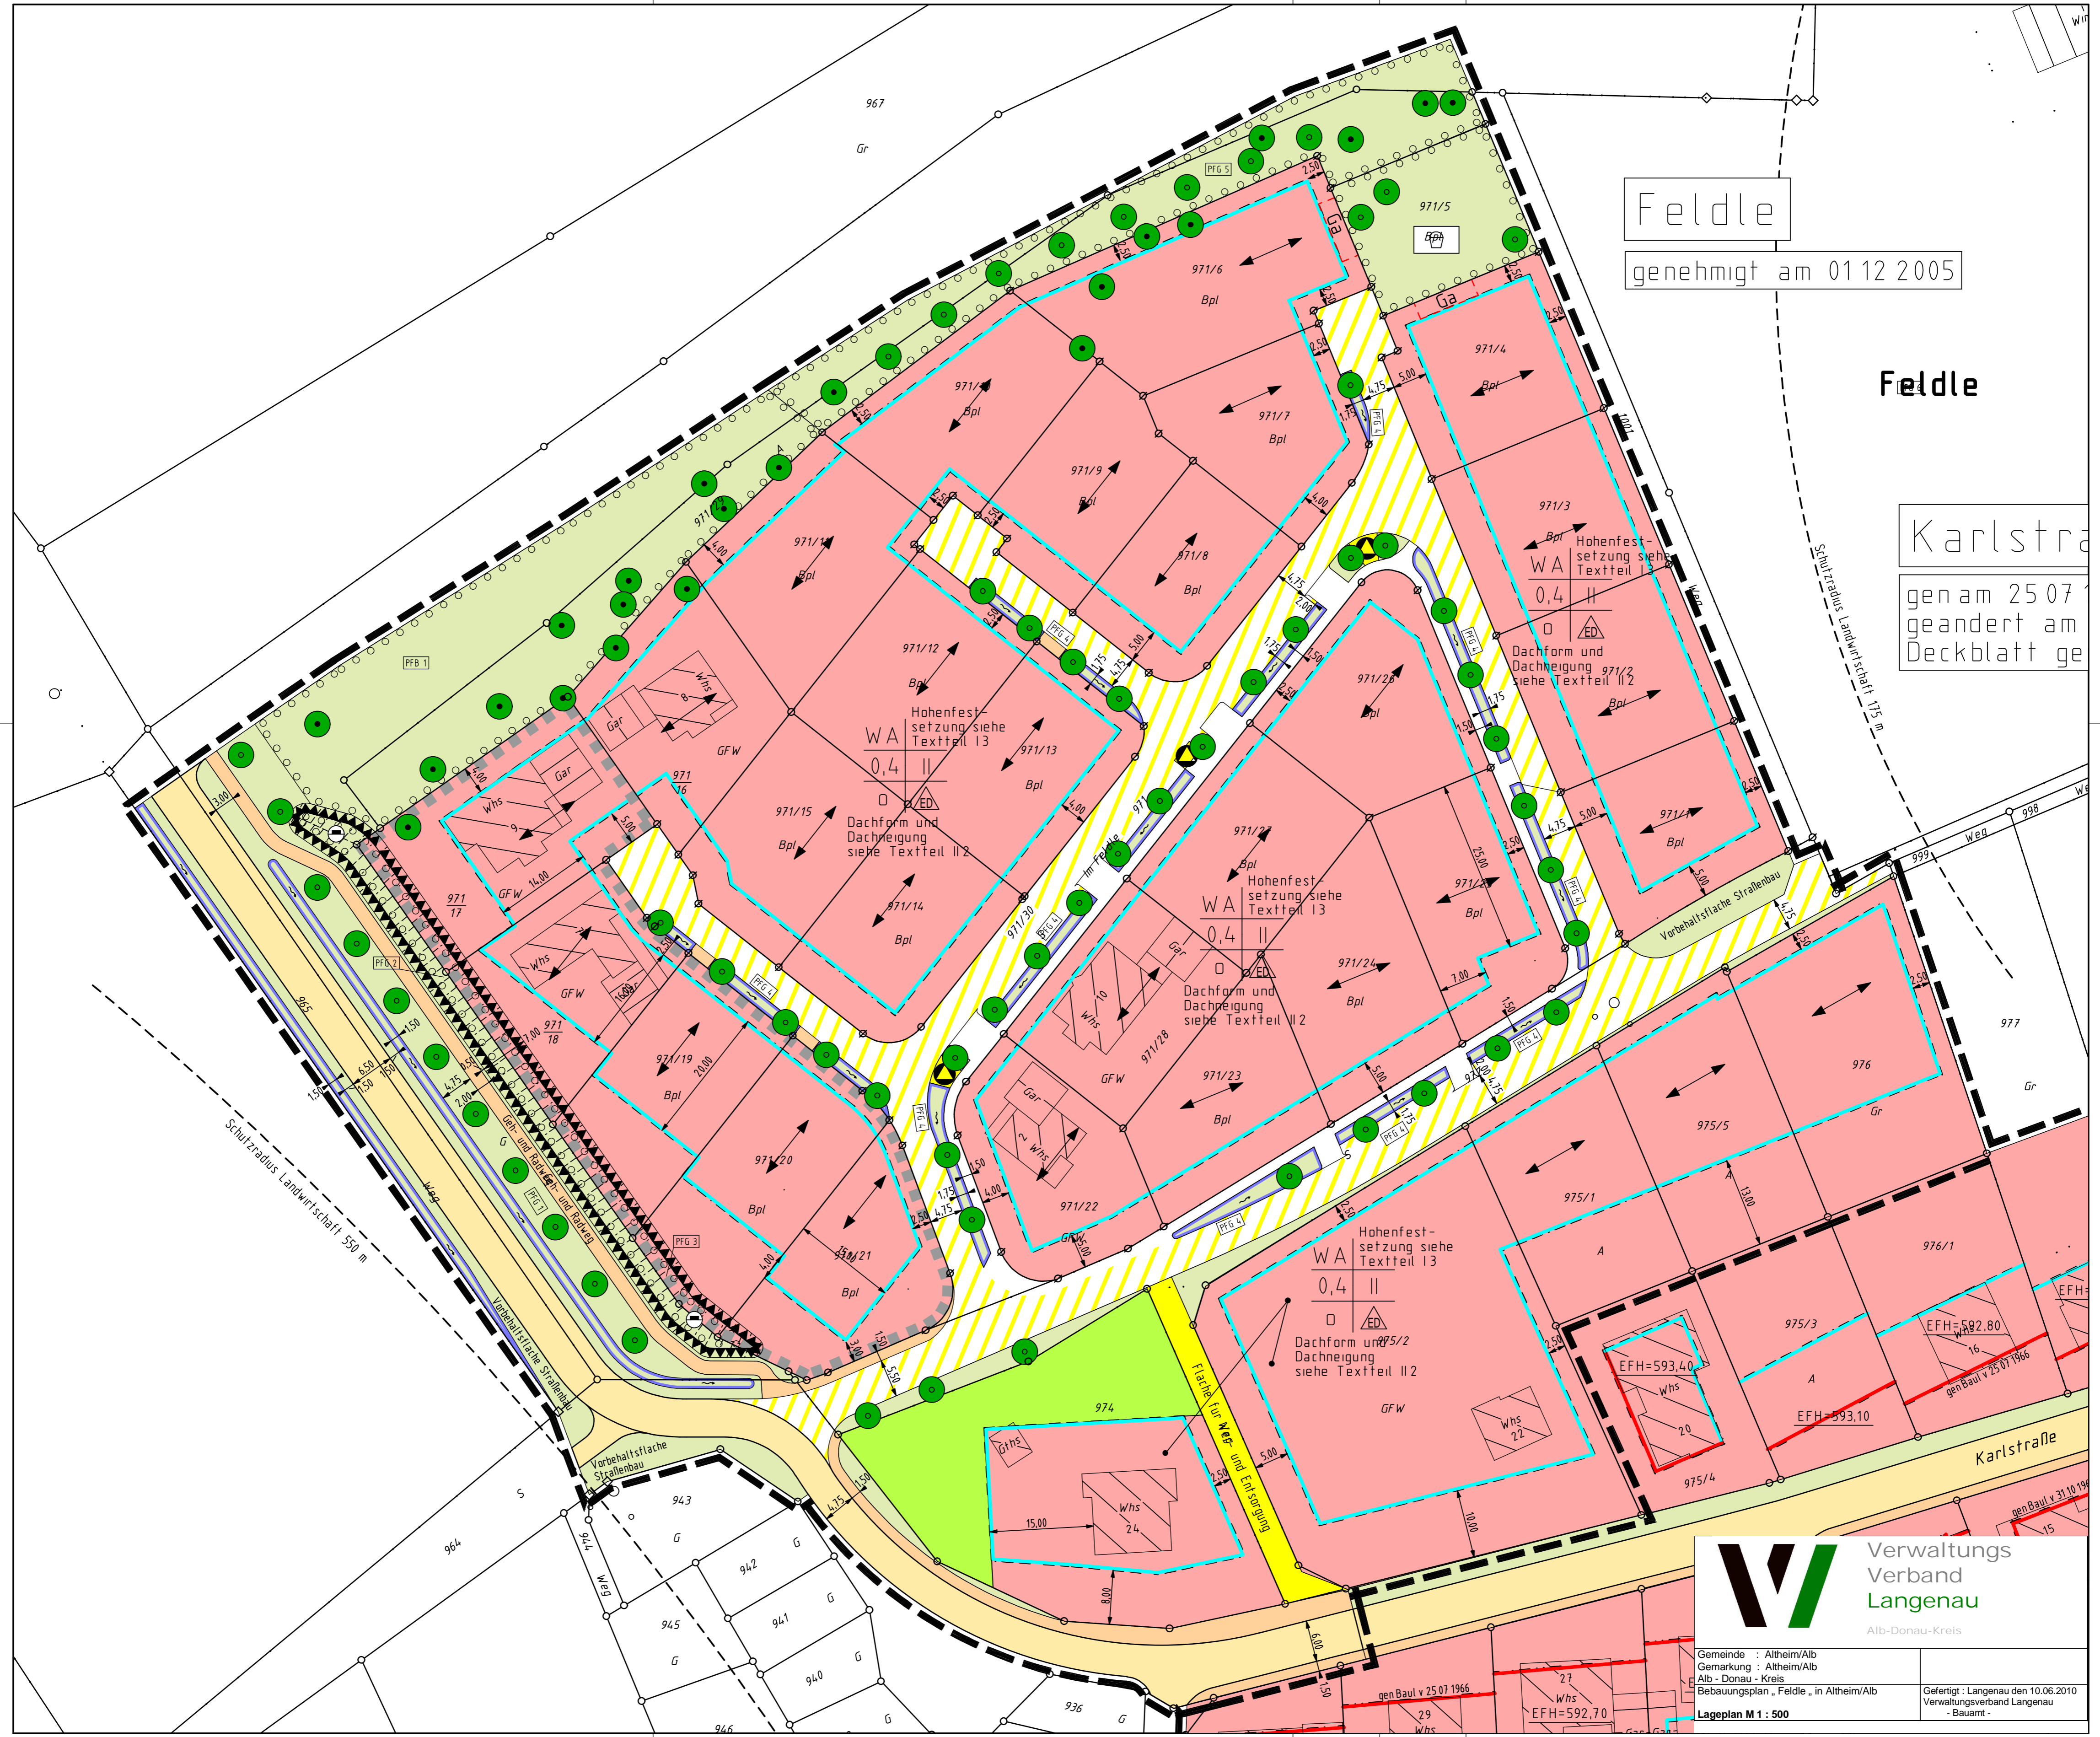

Verwaltungs  
Verband  
Langenau  
Alb-Donau-Kreis

Gemeinde : Altheim/Alb  
Gemarkung : Altheim/Alb  
Alb - Donau - Kreis  
Bebauungsplan „Feldle“ in Altheim/Alb

Gefertigt : Langenau den 10.06.2010  
Verwaltungsverband Langenau  
- Bauamt -

Lageplan M 1 : 500